

COMUNE DI AVERSA

Provincia di Caserta

Oggetto: PROGETTO ESECUTIVO TECNICO - ECONOMICO
REALIZZAZIONE DI:
N.2 LABORATORI MULTIMEDIALI E N.1 SALA
CONFERENZE NEL PIANO SEMINTERRATO DELLA
SEDE DELL'IPSEA "R. DRENGOT" DI AVERSA

Proprietà:

Ubicazione: VIA NOBEL N°1 - piano S
Data Censale: N.C.E.U. foglio 7 mapp. 271

Scala
varie


Tavola
12

Oggetto Tavola:
GRAFICI PROGETTO IMPIANTO ELETTRICO:
- PIANTA PIANO SEMINTERRATO 1:100
- SEZIONI 1:100
- PARTICOLARI COSTRUTTIVI 1:10

Data
Committente:
D. S. IPSEA "R. Drengot"
Nicola Buonocore

Il Progettista
Ing. Rolando De Rosa

PROGETTO

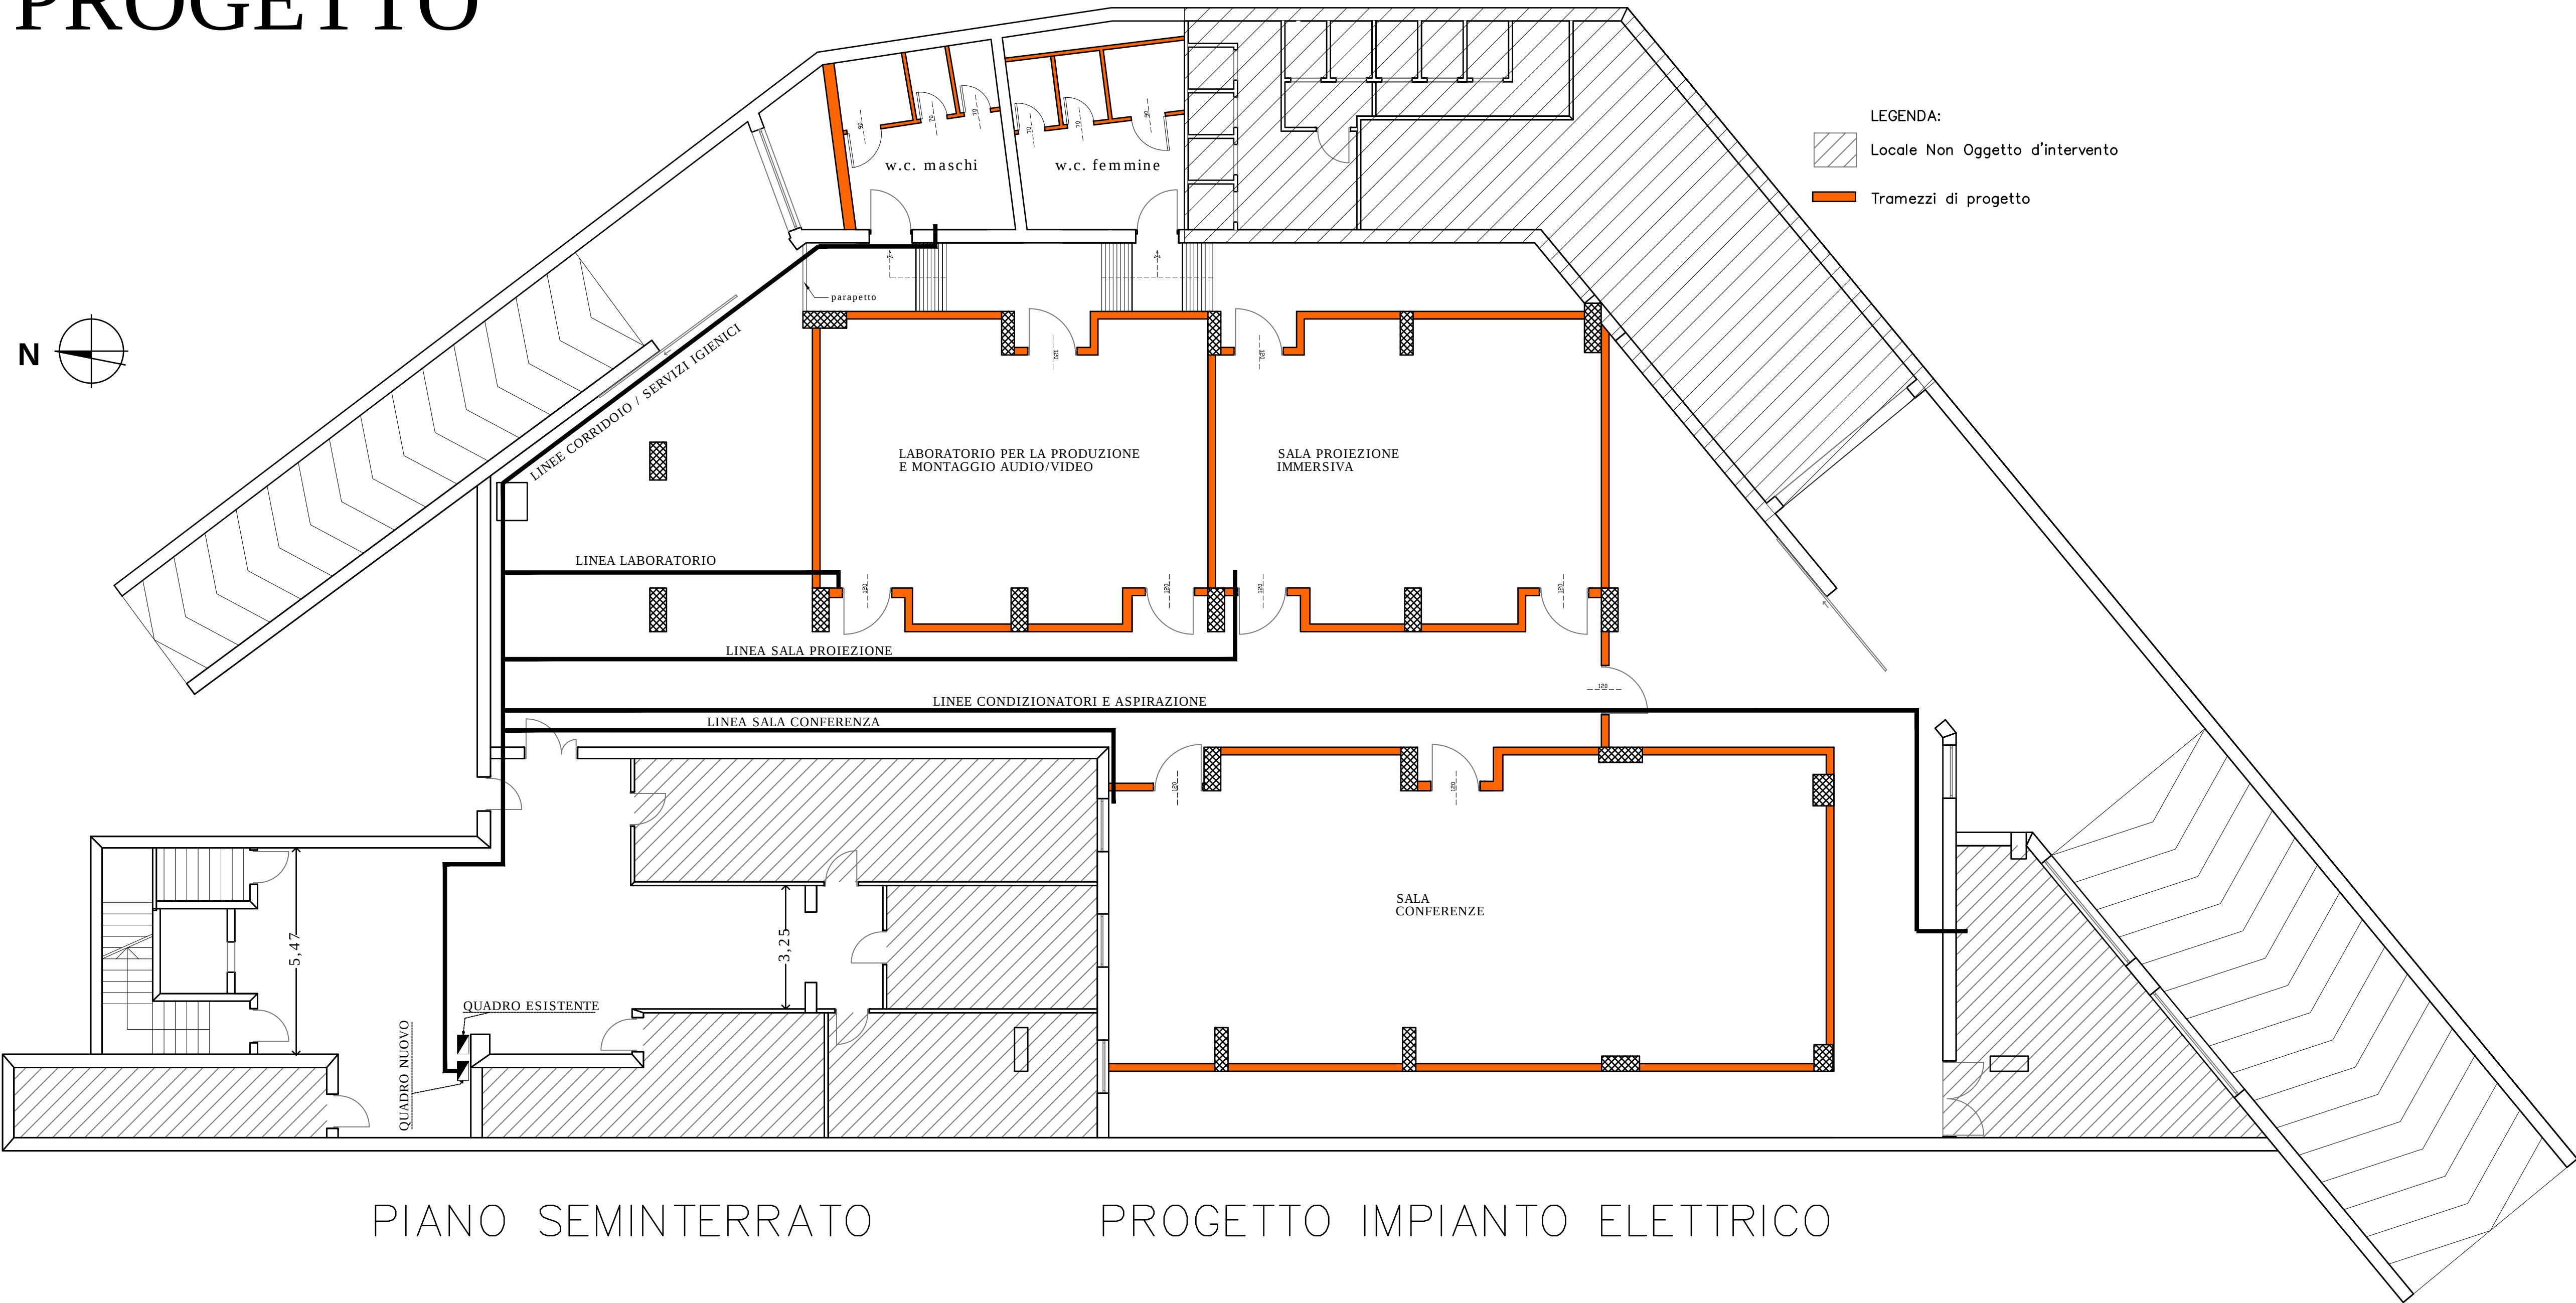

PIANO SEMINTERRATO

PROGETTO IMPIANTO ELETTRICO

