


|   |              |                                                               |  |
|---|--------------|---------------------------------------------------------------|--|
| COMUNE DI AVERSA   |              |                                                               |  |
| Provincia di Caserta   |              |                                                               |  |
| Oggetto: PROGETTO ESECUTIVO TECNICO - ECONOMICO                                                                                                   |              | Data                                                          |  |
| REALIZZAZIONE DI:<br>N.2 LABORATORI MULTIMEDIALI E N.1 SALA<br>CONFERENZE NEL PIANO SEMINTERRATO DELLA<br>SEDE DELL'IPSEOA "R. DRENGOT" DI AVERSA |              | Committente:<br>D. S. IPSEOA "R. Drengot"<br>Nicola Buonocore |  |
| Proprietà:   |              |                                                               |  |
| Ubicazione: VIA NOBEL N°1 - piano S   |              | Dati Catastrali:<br>N.C.E.U. foglio 7 mapp. 271               |  |
| Il Progettista<br>Ing. Rolando De Rosa   |              | Oggetto Tavola:<br>GRAFICI PROGETTO ANTINCENDIO:              |  |
| Scala<br>varie   | Tavola<br>13 | - PIANTA PIANO SEMINTERRATO 1:100                             |  |
|   |              | - SEZIONI 1:100                                               |  |
|   |              | - PARTICOLARI COSTRUTTIVI 1:10                                |  |

PROGETTO ANTINCENDIO

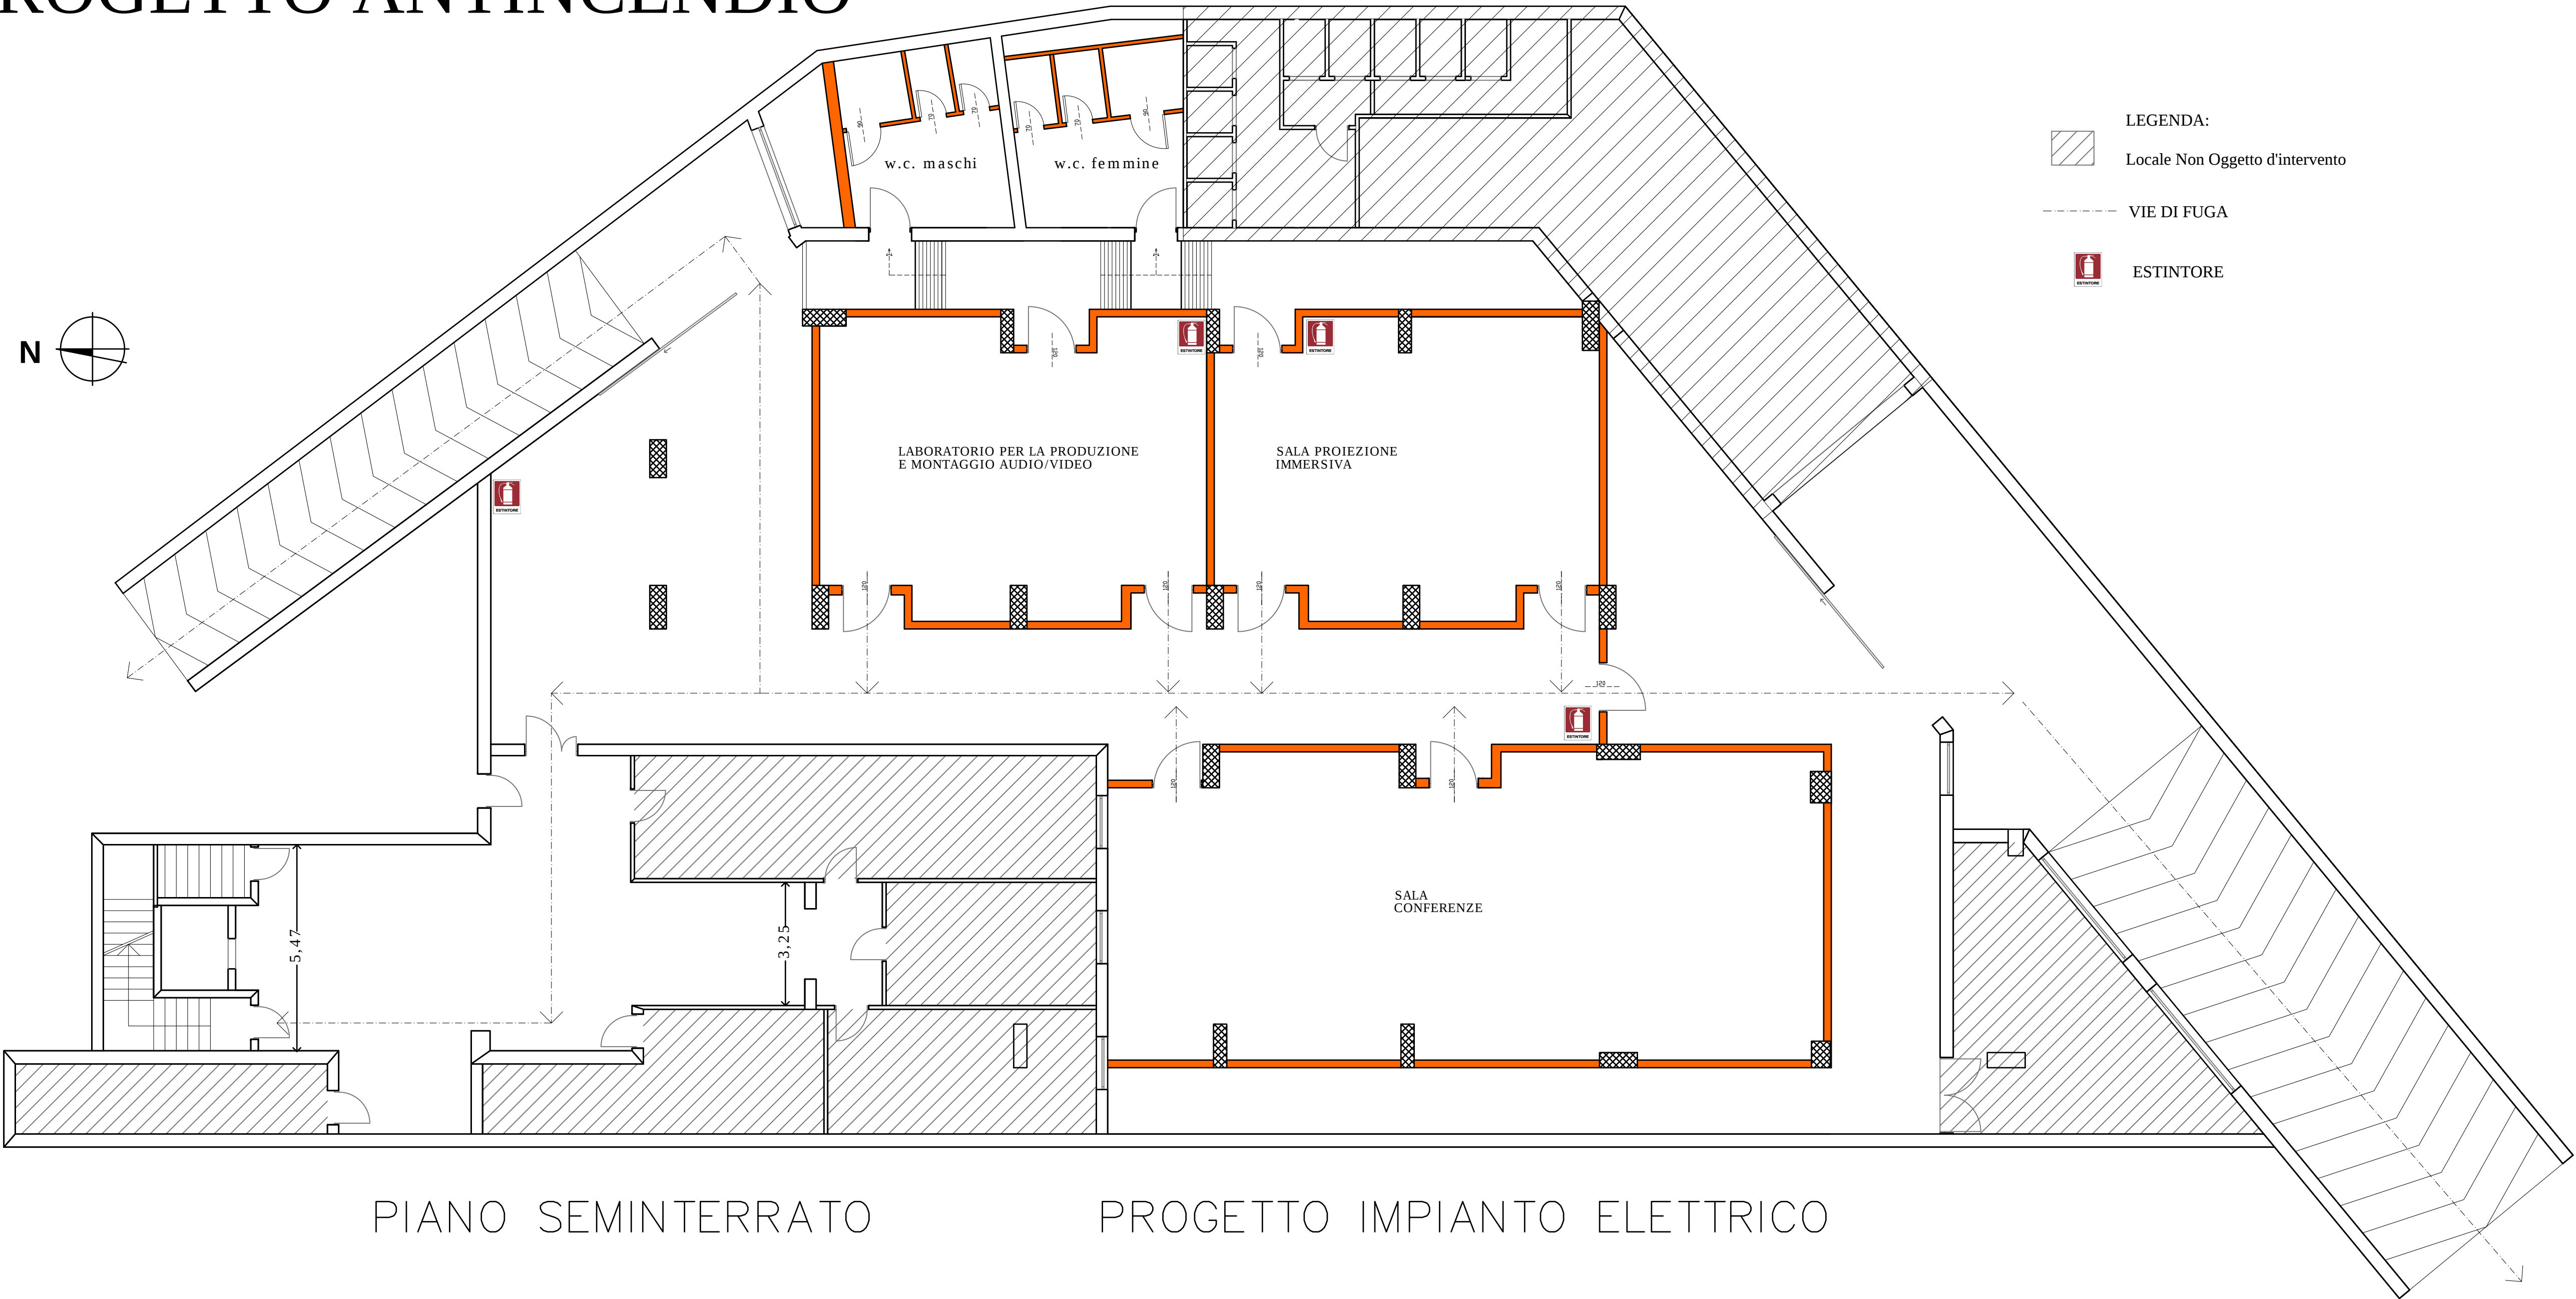

PIANO SEMINTERRATO

PROGETTO IMPIANTO ELETTRICO